


RP 50 系列非承重防火玻璃
玻璃幕墙节点图(1)

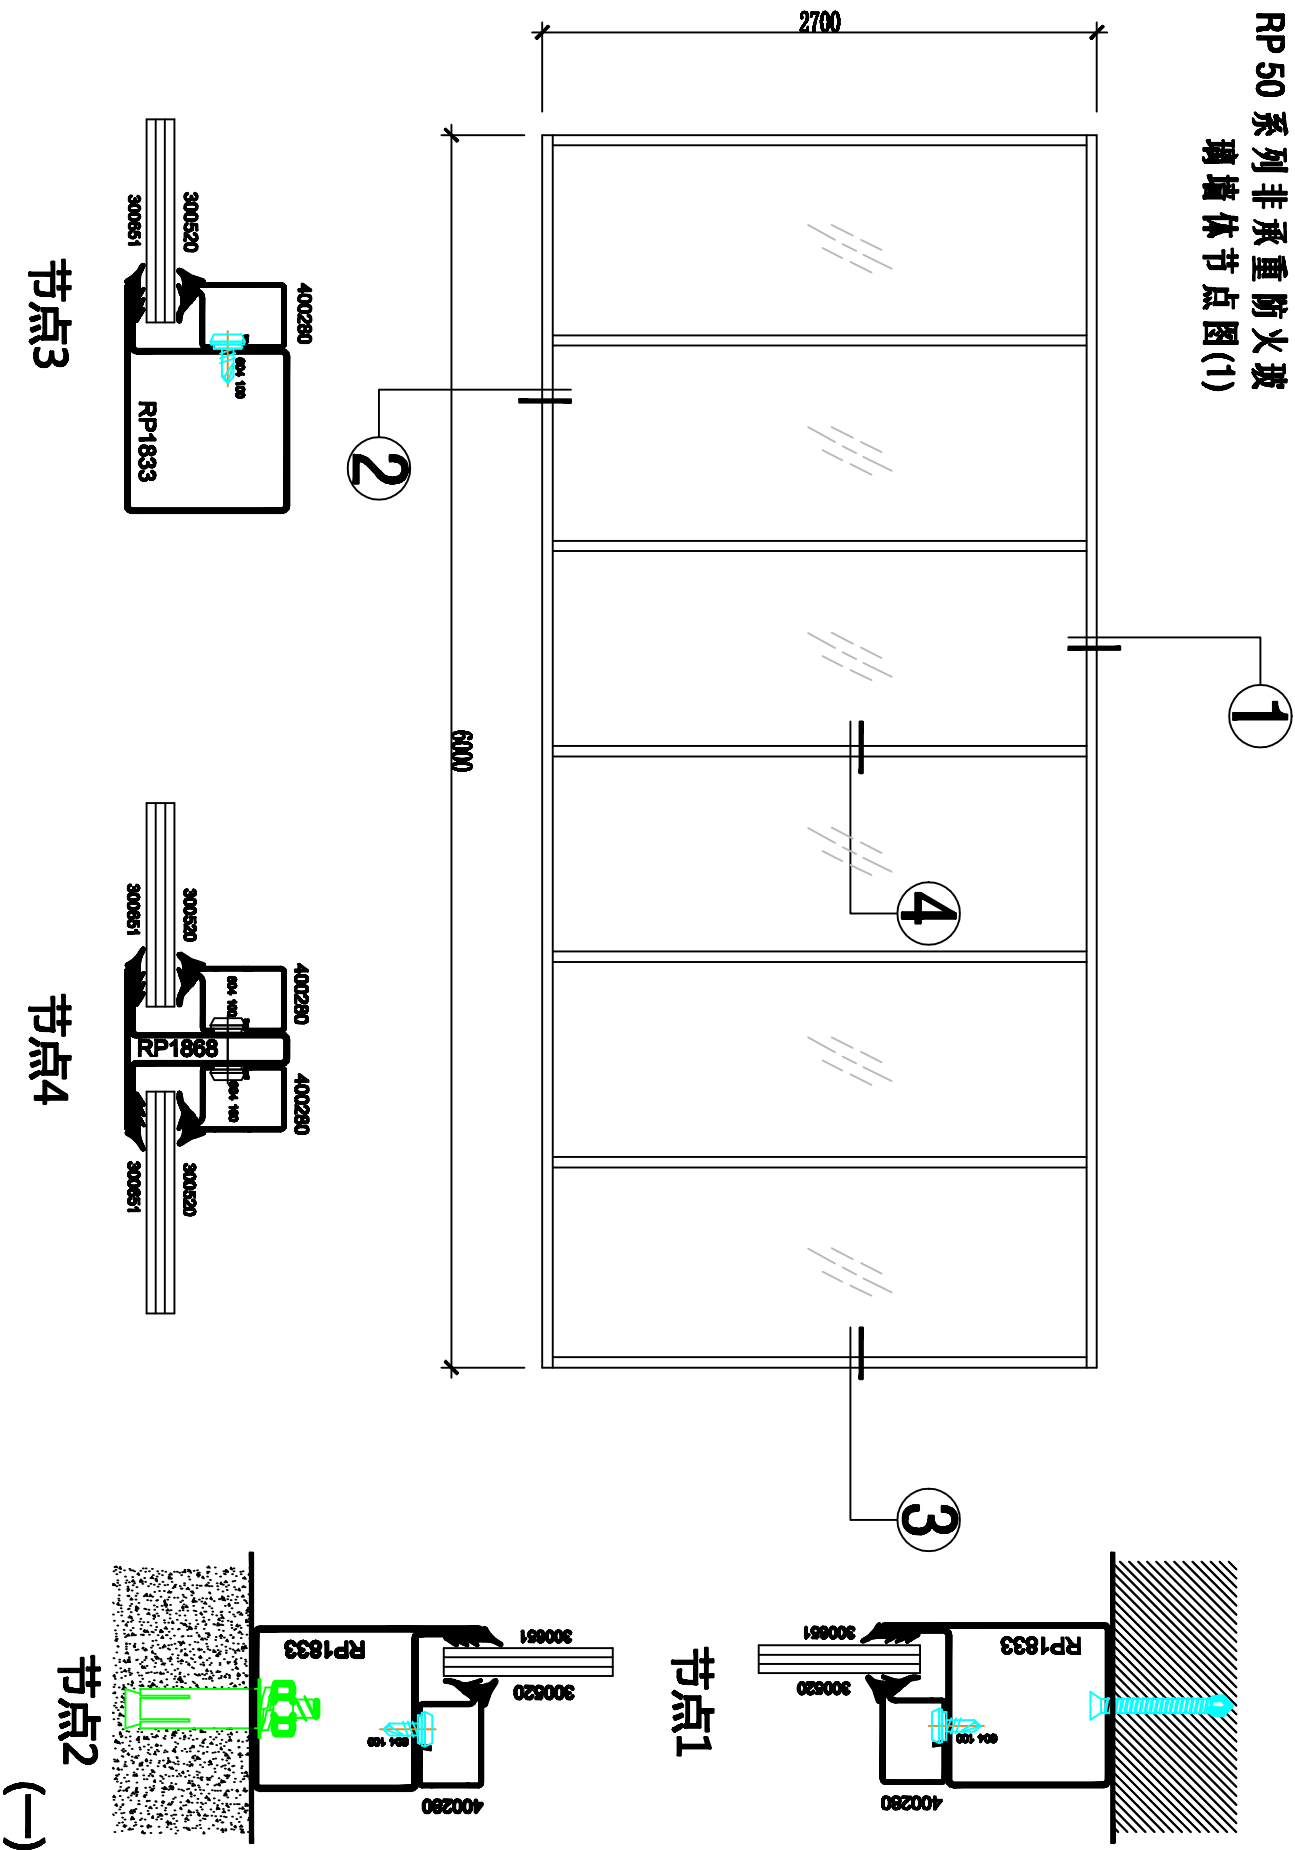

博尔曼装饰材料 (北京) 有限公司

www.bolminprofilis.com

图文传真: (010)-83793050 电话: (010)-83793044

(一)