


RP 50 系列非承重防火玻璃
玻璃幕墙节点图(2)

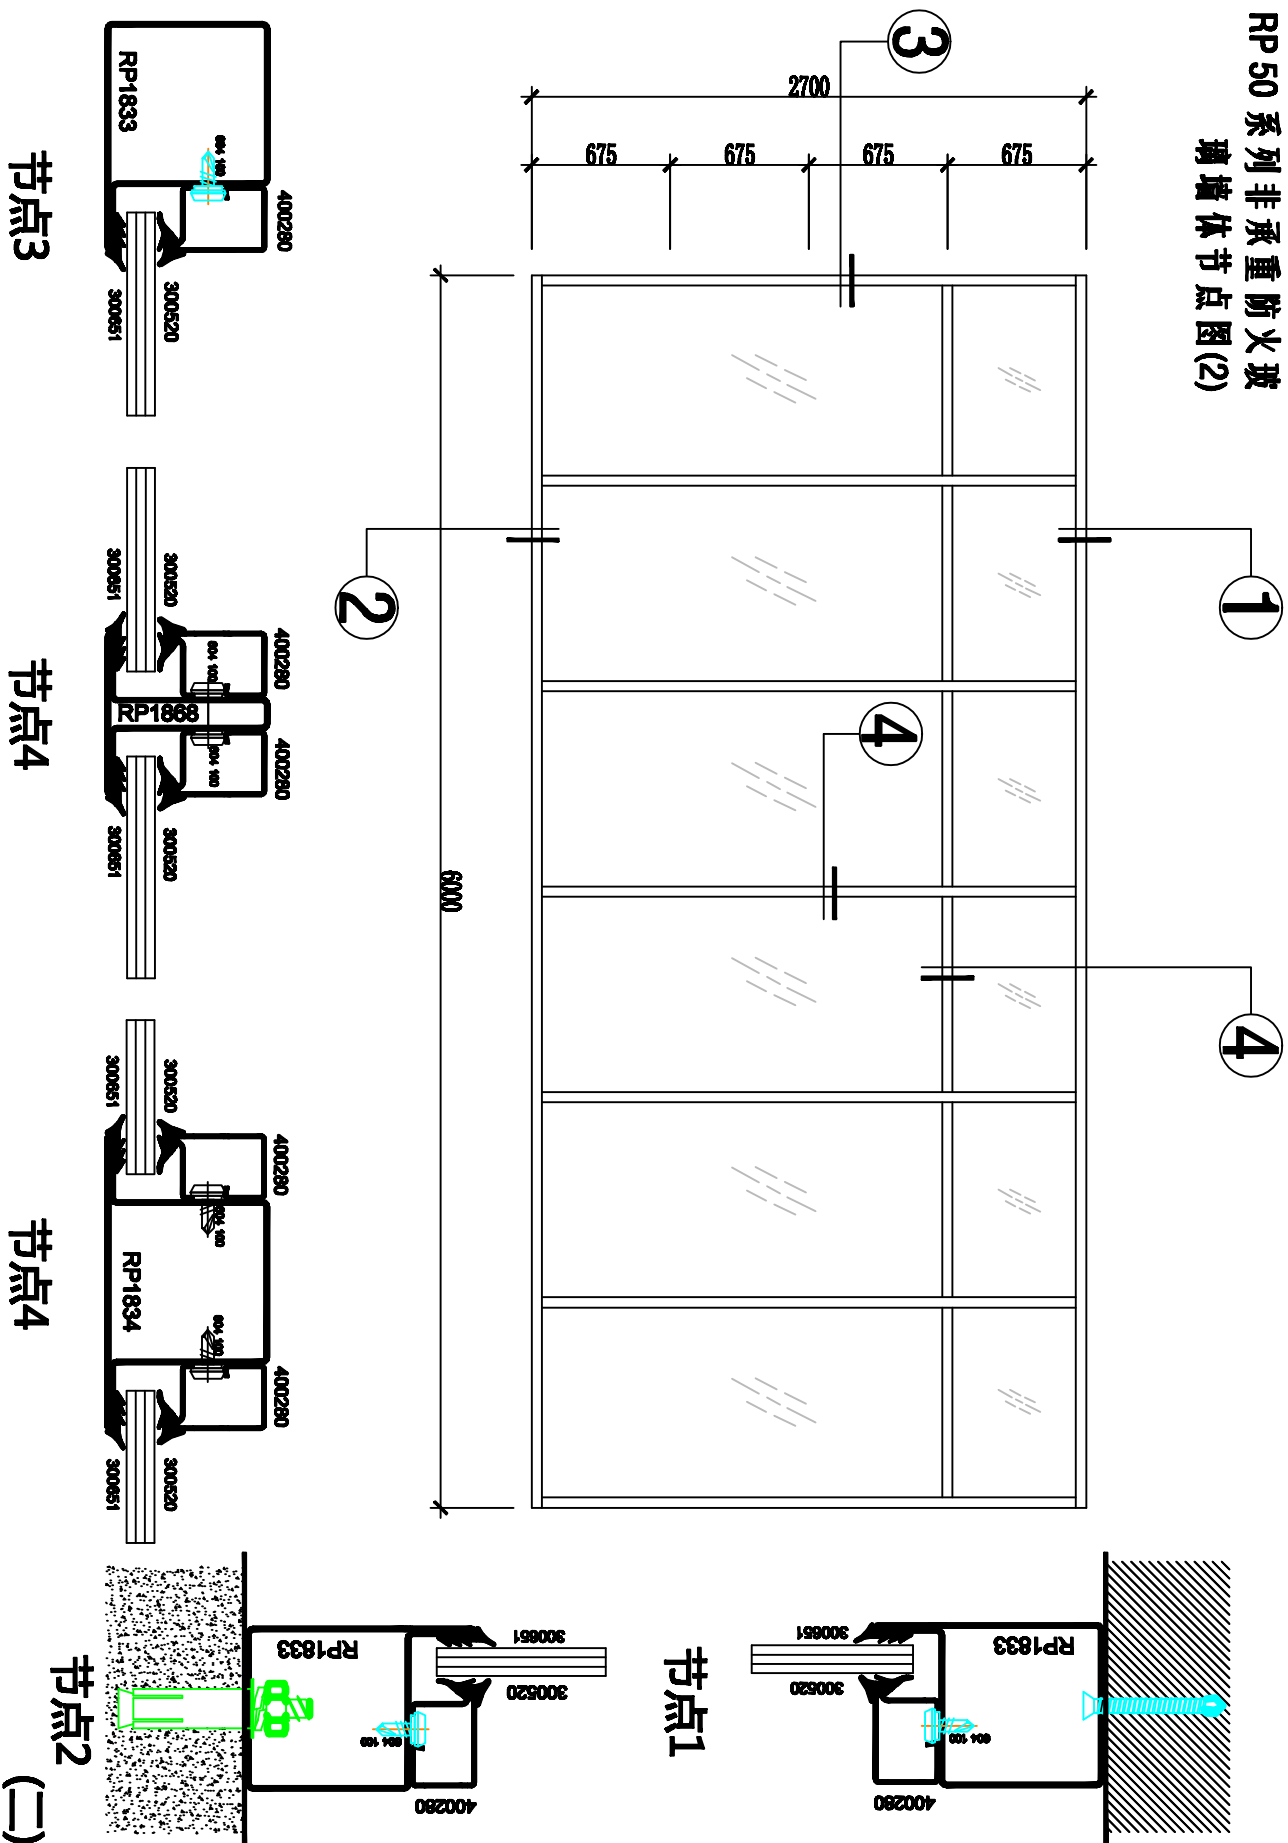

节点1

节点2 (二)

博尔曼装饰材料 (北京) 有限公司

www.bolminprofilis.com

图文传真: (010)-83793050 电话: (010)-83793044

